

F type

3LDK

□生活空間面積 88.19m²
(26.67坪)





■専有面積 74.19m²(22.44坪)
■バルコニー面積 14.00m²(4.23坪)

※計画図面を基に作成したもので、行政指導及び、改良・変更となる場合がございます。予めご了承ください。

開放感のあるワイドリビングを設計した3LDKプラン。
和室の扉を開放すれば、LDKと一体化し、よりワイドな空間に。
LDKには小物など、ちよっとした物の片付けに便利な収納を、
和室には季節物や寝具などの収納などに便利なファミリークローゼットをご用意。
キッチン周りをスッキリと整理できる、大型パントリーが快適なクッキングタイムを実現します。

17F	E-1706	F-1707	G-1708	H-1709
16F	E-1606	F-1607	G-1608	H-1609
15F	E-1506	F-1507	G-1508	H-1509
14F	E-1406	F-1407	G-1408	H-1409
13F	E-1306	F-1307	G-1308	H-1309
12F	E-1206	F-1207	G-1208	H-1209
11F	E-1106	F-1107	G-1108	H-1109
10F	E-1006	F-1007	G-1008	H-1009
9F	E- 906	F- 907	G- 908	H- 909
8F	E- 806	F- 807	G- 808	H- 809
7F	E- 706	F- 707	G- 708	H- 709
6F	E- 606	F- 607	G- 608	H- 609
5F	E- 506	F- 507	G- 508	H- 509
4F	E- 406	F- 407	G- 408	H- 409
3F	E- 306	F- 307	G- 308	H- 309
2F	E- 206	F- 207	コミュニティ ルーム	H- 209
1F	車路	駐車場・ラウンジ		

East Site (東棟)

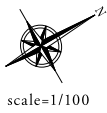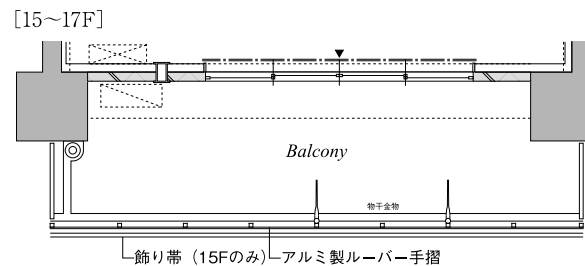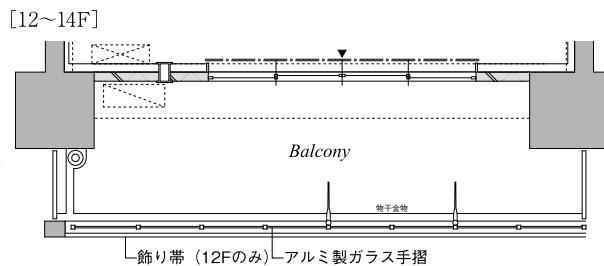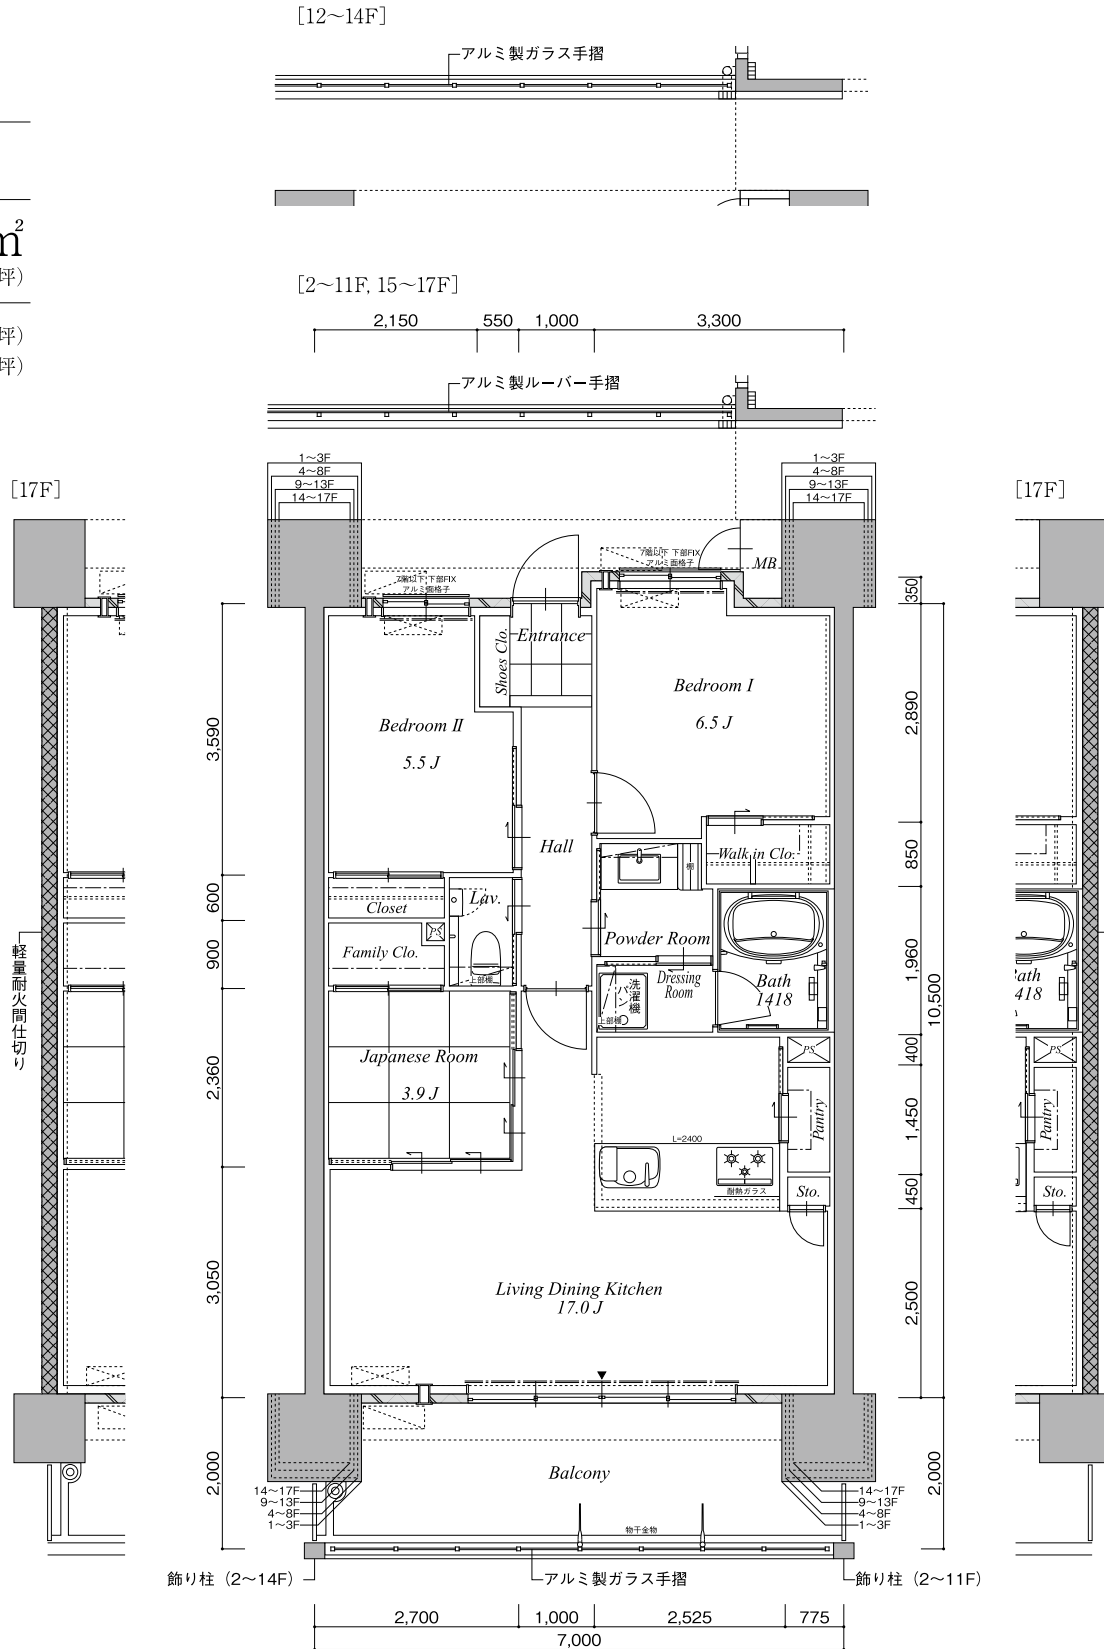

scale=1/100